


1 этаж, Н=3,00

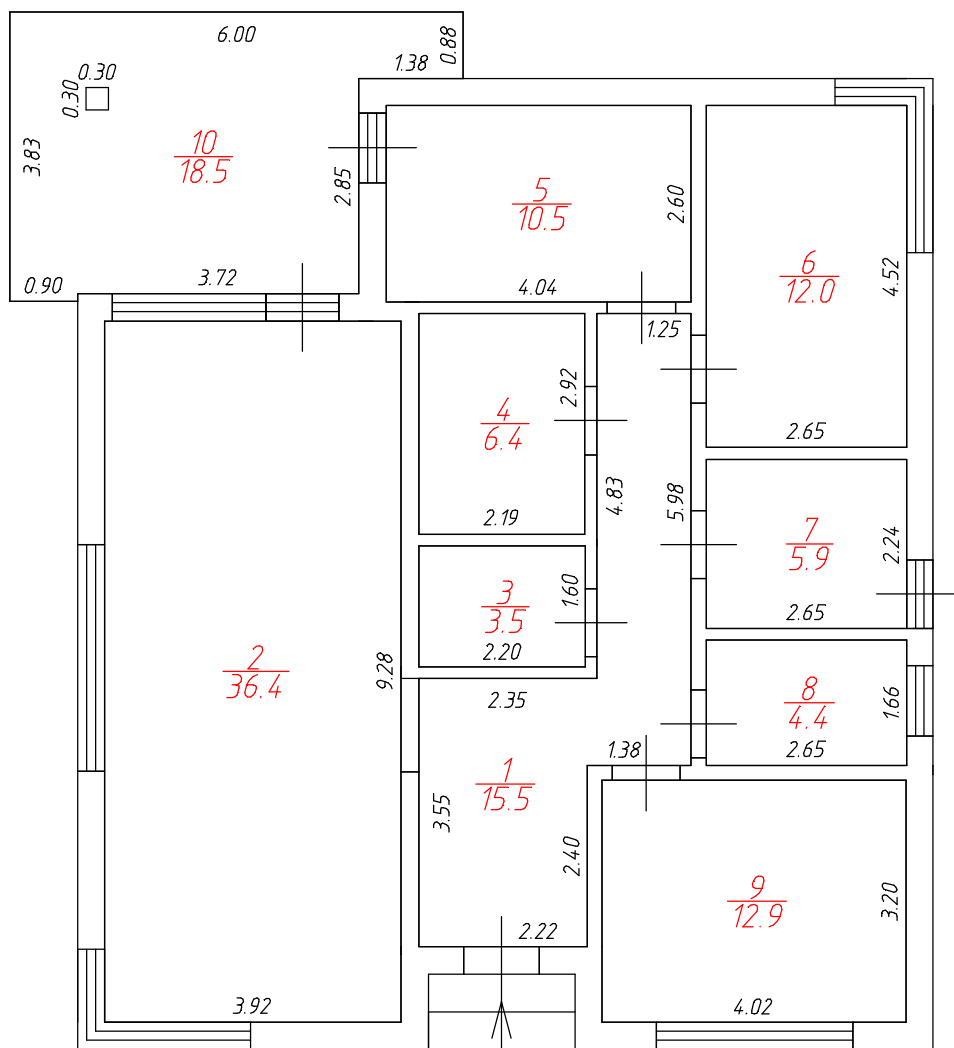

Кадастровый инженер
Бурлуцкий К.В.

Калининградская обл., Светловский
ГО, п. Люблино, ул. Воздушная

Формат
А4

Масштаб
1:100



КАДАСТРОВЫЙ
ЦЕНТР