


Предусмотреть замену ШРП2 с
связи с окончанием срока годности
на ИТГАЗ-И249-2-ПГ а также выполнить
перекладку участка газопровода
на выходе из ШРП на Ду100.

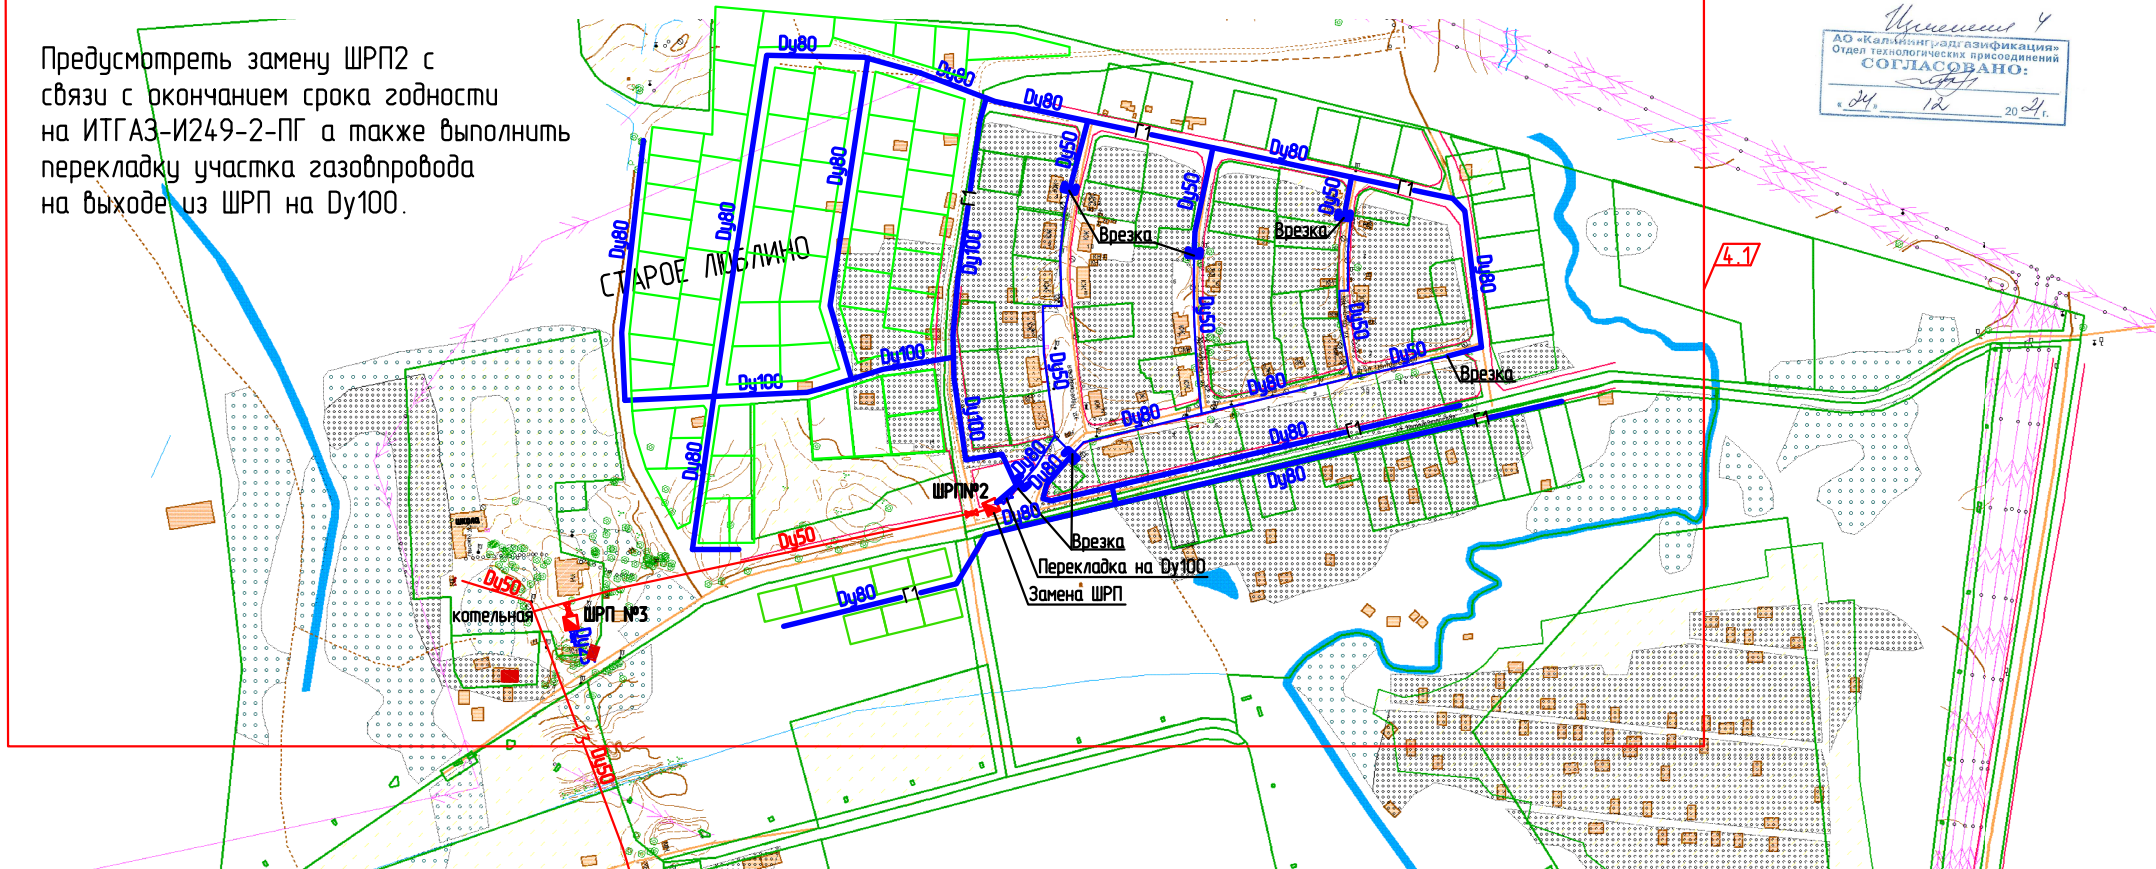

Исполнено 4
АО «Калининградгазификация»
Отдел технологических присоединений
СОГЛАСОВАНО:
№ 12 20 21.